


1^{er} étage

Rez de jardin

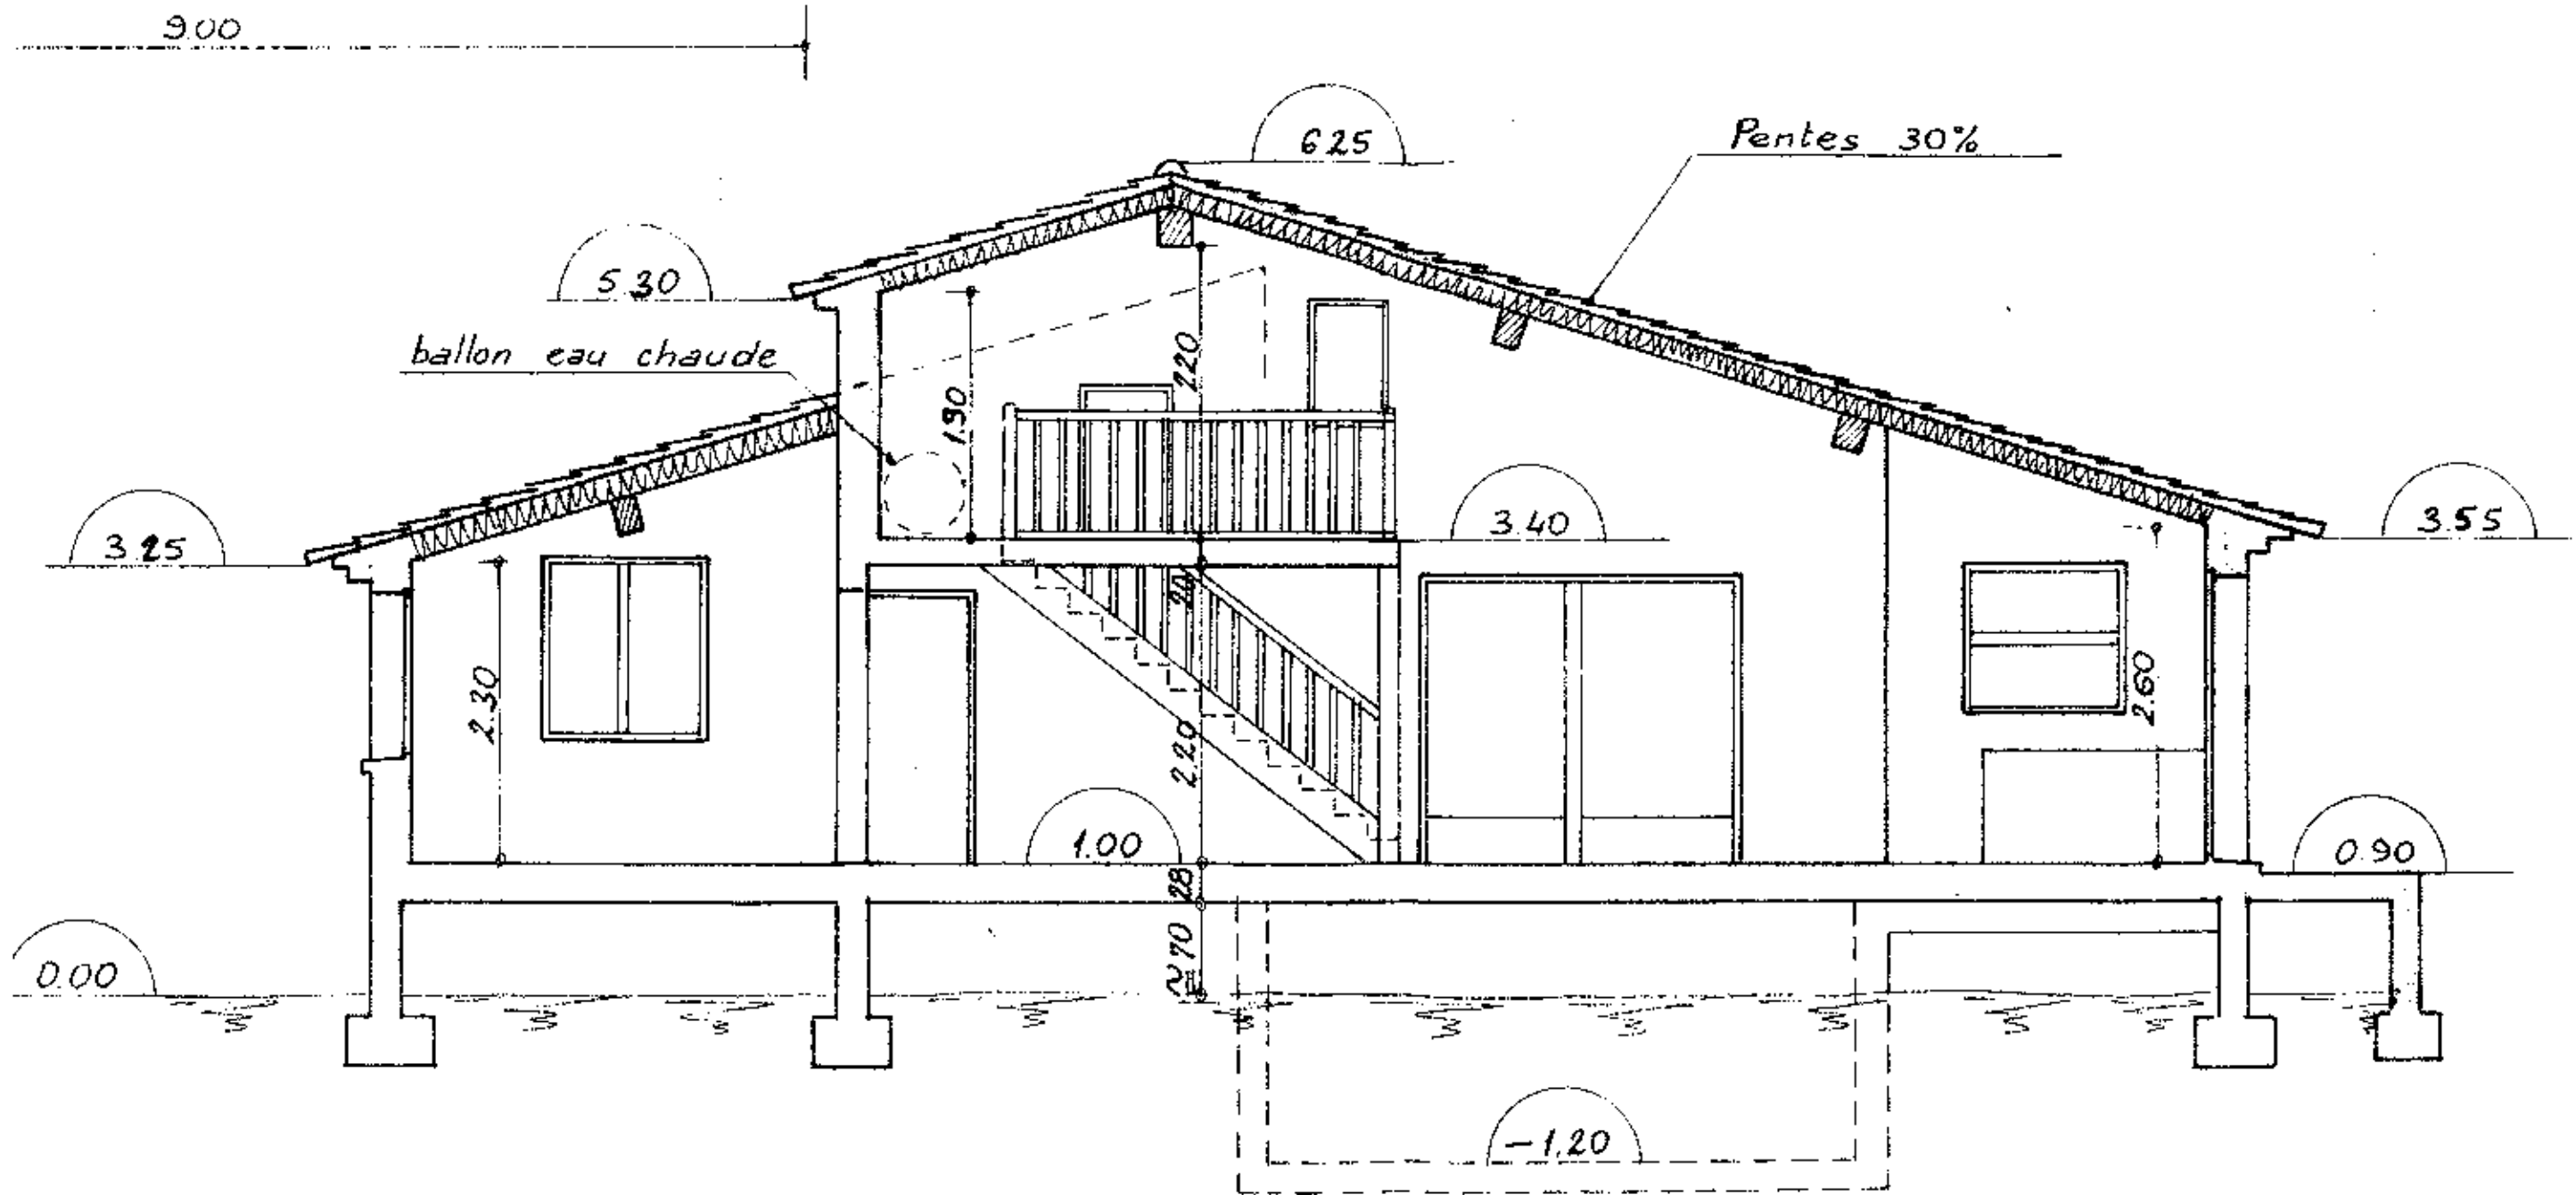

Coupe A

B